

**VYSVETLIVKY:**

STAV	NÁVRH
	HRANICA SUSEDNÝCH KATASTROV
	HRANICA KATASTRÁLNEHO ÚZEMIA, k.l.1.1990
	HRANICA ZASTAVANÉHO ÚZEMIA, k.l.1.1990
	KOSTOL, KAPLANKA, KRÍŽ, SOCHA

**SÚČASNÁ KRAJINNÁ ŠTRUKTÚRA**

STAV	NÁVRH
	BÝVANIE, RODINNÉ DOMY (parcelácia je schematická, navrhované Sachovnicovo usporiadané domy v prednej aj v zadnej časti pozemku)
	SÚKROMNÁ ZELEŇ (ZÁHRADKY)
	ZÁHRADKÁRSKA OSADA
	OBČANSKA VYBAVENOSŤ VEREJNÁ
	SOCIÁLNA INFRAŠTRUKTÚRA
	ZDRAVOTNÍCTVO
	OBCHOD A SLUŽBY
	KOMERCIA
	PĚŠIE PLOCHY, NÁMESTIA
	SPORTOVISKÁ
	DETSKÉ IHRISKÁ
	VEREJNÁ ZELEŇ
	VYHRADENÁ ZELEŇ (ZŠ, MŠ, Towercom, družstvá, liaharský podnik)
	VYHRADENÁ ZELEŇ (cintorín, pohrebisko)
	POĽNOHOSPODÁRSKA VÝROBA
	RASTLINNÁ A ŽIVOČIŠNÁ VÝROBA
	PRÍEMYSELNÁ VÝROBA
	LESY

**VODNÉ PLOCHY A TOKY**

	OCHRANNÉ PÁSMO, POBREŽNÉ POZEMKY
	VÝVIT - vodohospodársky významný vodný tok
	DLHÝ KANÁL
	ochranné pásmo 10m, pobrežné pozemky 10m
	Jarocký potok, Koša, Kamec, bežné vodné toky
	ochranné pásmo 5m, pobrežné pozemky 5m
	občasná vodná toky

**VEREJNÉ TECHNICKÉ VYBAVENIE**


STAV	NÁVRH
	OP - ochranné pásmo
	DĽAŽKOVÝ VODOVOD JEĽKA - GALANTIA - NITRA DN 700, OP 10m
	VODOJEM 2x1000m <sup>3</sup> OP - splenie
	PRÍVODNÉ VODOVODNÉ POTRUBIE VODOJEM JAROK - OBEC JAROK DN 150, OP 1,5m
	VEREJNÝ VODOVOD PVC DN 100, OP 1,5m
	SPLAŠKOVÁ KANALIZÁCIA GRAVITAČNÁ DN 300 - PVC, OP 1,5m
	SPLAŠKOVÁ KANALIZÁCIA TLAKOVÁ DN 80 - HP-PE, OP 1,5m
	ČERPAČIA STANICA
	ČOV - ČISTIAREŇ ODPADOVÝCH VÔD
	VÝPUSŤNÝ OBJEKT PĚŠ - PÁSMO HYGIENICKEJ OCHRANY 100m
	-závlahy, závlahová čerpačnica ČS Jarok
	-podzemné rozvody závlahovej vody
	OCHRANNÉ PÁSNO: -5m oc oší podzemné karle

**VEREJNÉ DOPRAVNÉ VYBAVENIE**

STAV	NÁVRH
	CESTA III. TRIEDY, III/1640; III/1655; III/1690
	koriec cesty III. triedy
	KOMUNIKÁCIE MIESTNE SPEVNEJÉ
	KOMUNIKÁCIE MIESTNE NESPEVNEJÉ
	KOMUNIKÁCIE ÚČELOVÉ SPEVNEJÉ
	KOMUNIKÁCIE ÚČELOVÉ NESPEVNEJÉ
	CYKLISTICKÁ KOMUNIKÁCIA spoločný chodník pre chodcov a cyklistov
	PARKOVISKO
	MOST

**VEREJNOPROSPESNÉ STAVBY - VEREJNÉ TECHNICKÉ VYBAVENIE**

	VEREJNÝ VODOVOD, POTRUBIE - rekonštrukcia, navrhované trasy
	SPLAŠKOVÁ KANALIZÁCIA GRAVITAČNÁ, POTRUBIE - rekonštrukcia, navrhované trasy
	SPLAŠKOVÁ KANALIZÁCIA TLAKOVÁ, POTRUBIE - rekonštrukcia, navrhované trasy
	ČERPAČIE STANICE - rekonštrukcia, navrhované
	ČISTIAREŇ ODPADOVÝCH VÔD - rekonštrukcia, dostavba, rozšírenie

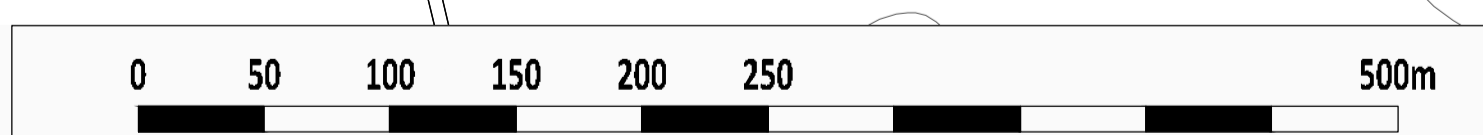

SCHVALOVACA DOLOŽKA: ÚZEMNÝ PLÁN, OBEC Jarok OPRÁVNENÁ OSOBA: petiarka obce  
 SCHVALOVACÍ ORGÁN: OBECNÉ ZASTUPITEĽSTVO VO Jarok starosta obce  
 ČÍSLO ÚNOSNEJ: 58/2018 Stanislav Stahel  
 DÁTUM SCHVALENIA: 20.9.2018

**ÚZEMNÝ PLÁN**

OBEC JAROK  
 OKRES NITRA, NITRIANSKY KRAJ

VÝKRES RIŠENIA  
 VEREJNÉHO TECHNICKÉHO VYBAVENIA  
 NÁVRH KONCEPCIE RIŠENIA  
 VODNÉHO HOSPODÁRSTVA A JEHO ZARIADENIA

**5**

MIERKA 1:3 000

OBSTARÁVATEL: Obec Jarok, Stanislav Stahel - starosta obce, Hlavná ul. 176, 951 48 Jarok, 0911 531 894, sekretariat@jarok.sk  
 ZHOTOVITEL: Ing. arch. Janka Privalnicová, Azalková 11, 940 01 Nitra, 0905 116 554, jprivalnicova@gmail.com  
 ODBORNE SPÓSIBILNÁ OSOBA NA OBSTARANIE ÚPD: Ing. arch. Gertrúda Čuboňová, Nábrežie mládeže 83, 949 01 Nitra, 0907 642 347, cubonovag@gmail.com

