


This technical map illustrates the Jarocký potok catchment area, detailing its hydrological and land-use characteristics. The map includes the following elements:

- Water Flow and Infrastructure:** The Jarocký potok is shown flowing through the area, with a specific section labeled "RBk2 - vodný tok Koša". A dam structure is marked with "1." and a tree icon. Other infrastructure includes "CESTA III/1640" and "CESTA IV/1690".
- Land Use and Management:** Various land use zones are identified, including "Stará hora", "MBC vinohrady", and "Nový dvor". Specific management areas are labeled with codes like "0038202/5", "0039002/2", "0037002/2", "0039202/3", "0037202/3", and "004002/1".
- Geographical Features:** The map shows the "d. vinohradmi" (vineyard area) and "Za starým kostolom" (behind the old church).
- Map Symbols and Legend:** The map uses various symbols and colors to represent different features:
 - IPP (Industrial Production Point):** Indicated by purple triangles.
 - IPL (Industrial Production Line):** Indicated by purple lines.
 - KU (Katastrálna územná jednotka):** Indicated by orange labels (KU1, KU2, KU3).
 - Water Flow:** Indicated by blue lines and arrows.
 - Land Use:** Different colors and patterns represent various land use types (e.g., green for vineyards, yellow for agricultural land).

STAV

NÁVRH

PRVKY R-ÚSES (regionálne)

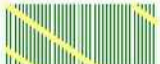

REGIONÁLNE BIOCENTRUM - RBc

- RBc1 - Párovský les – Jarocký les (časť lesa je v návrhu na vyhlásenie SKUEV)



REGIONÁLNY BOKORIDOR RBk

- RBk1 - vodohospodársky významný vodný tok
- Dlhý kanál a vodná nádrž Jarok – rybník
- RBk2 - vodný tok Koša
- RBk3 - prepojenie Dlhý kanál a vodný tok Koša

PRVKY M-ÚSES (miestne)



MIESTNY (HYDRICKÝ) BOKORIDOR - MBk

- MBk1 vodný tok Jarocký potok
- MBk2 vodný tok Kanec



MIESTNE BIOCENTRUM - MBc

- MBc vinohrady



IPP



IPP

INTERAKČNÝ PRVOK plošný - IPP

- vyhradená a verejná zelen, záhrady, zamokrená plocha (cintorin, škola, kostol, verejná zelen, jazierko Sláviš)

INTERAKČNÝ PRVOK liniový - IPL




IPL



IPL

- okolo areálov
- po oboch stranách ciest III. triedy, účelových komunikácií - poľných ciest
- na omeľ pôde pre zadrženie vody v území a proti vodnej a veternej erózií

J1	- zmena funkcie po úprave OP pohrebiska - posun a návrh novej miestnej komunikácie existujúca funkcia: záhrady navrhovaná funkcia: bývanie v rodinných domoch
J13	- zmena funkcie po úprave OP pohrebiska: rozloha 0,2ha existujúca funkcia: záhrady navrhovaná funkcia: bývanie v rodinných domoch
J14	- zmena funkcie: rozloha 0,07ha existujúca funkcia: verejná zeleň navrhovaná funkcia: bývanie v rodinných domoch

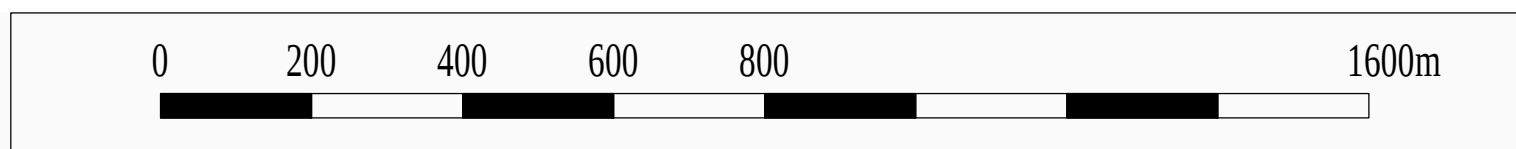

pečiatka obce
podpis

9

Obec Jarok, Stanislav Šťáhel - starosta obce, Hlavná ul. 176, 951 48 Jarok, 0911 531 894, sekretariat@jarok.sk
Ing. arch. Janka Privalincová, Nitra, 0905 116 554, jprivalincova@gmail.com
Bc. Beáta Nagyová, Kraľovičové Kračany, 0905 716 201, nagyova.beata@wmx.sk

