



ÚZEMNÝ PLÁN r. 2018

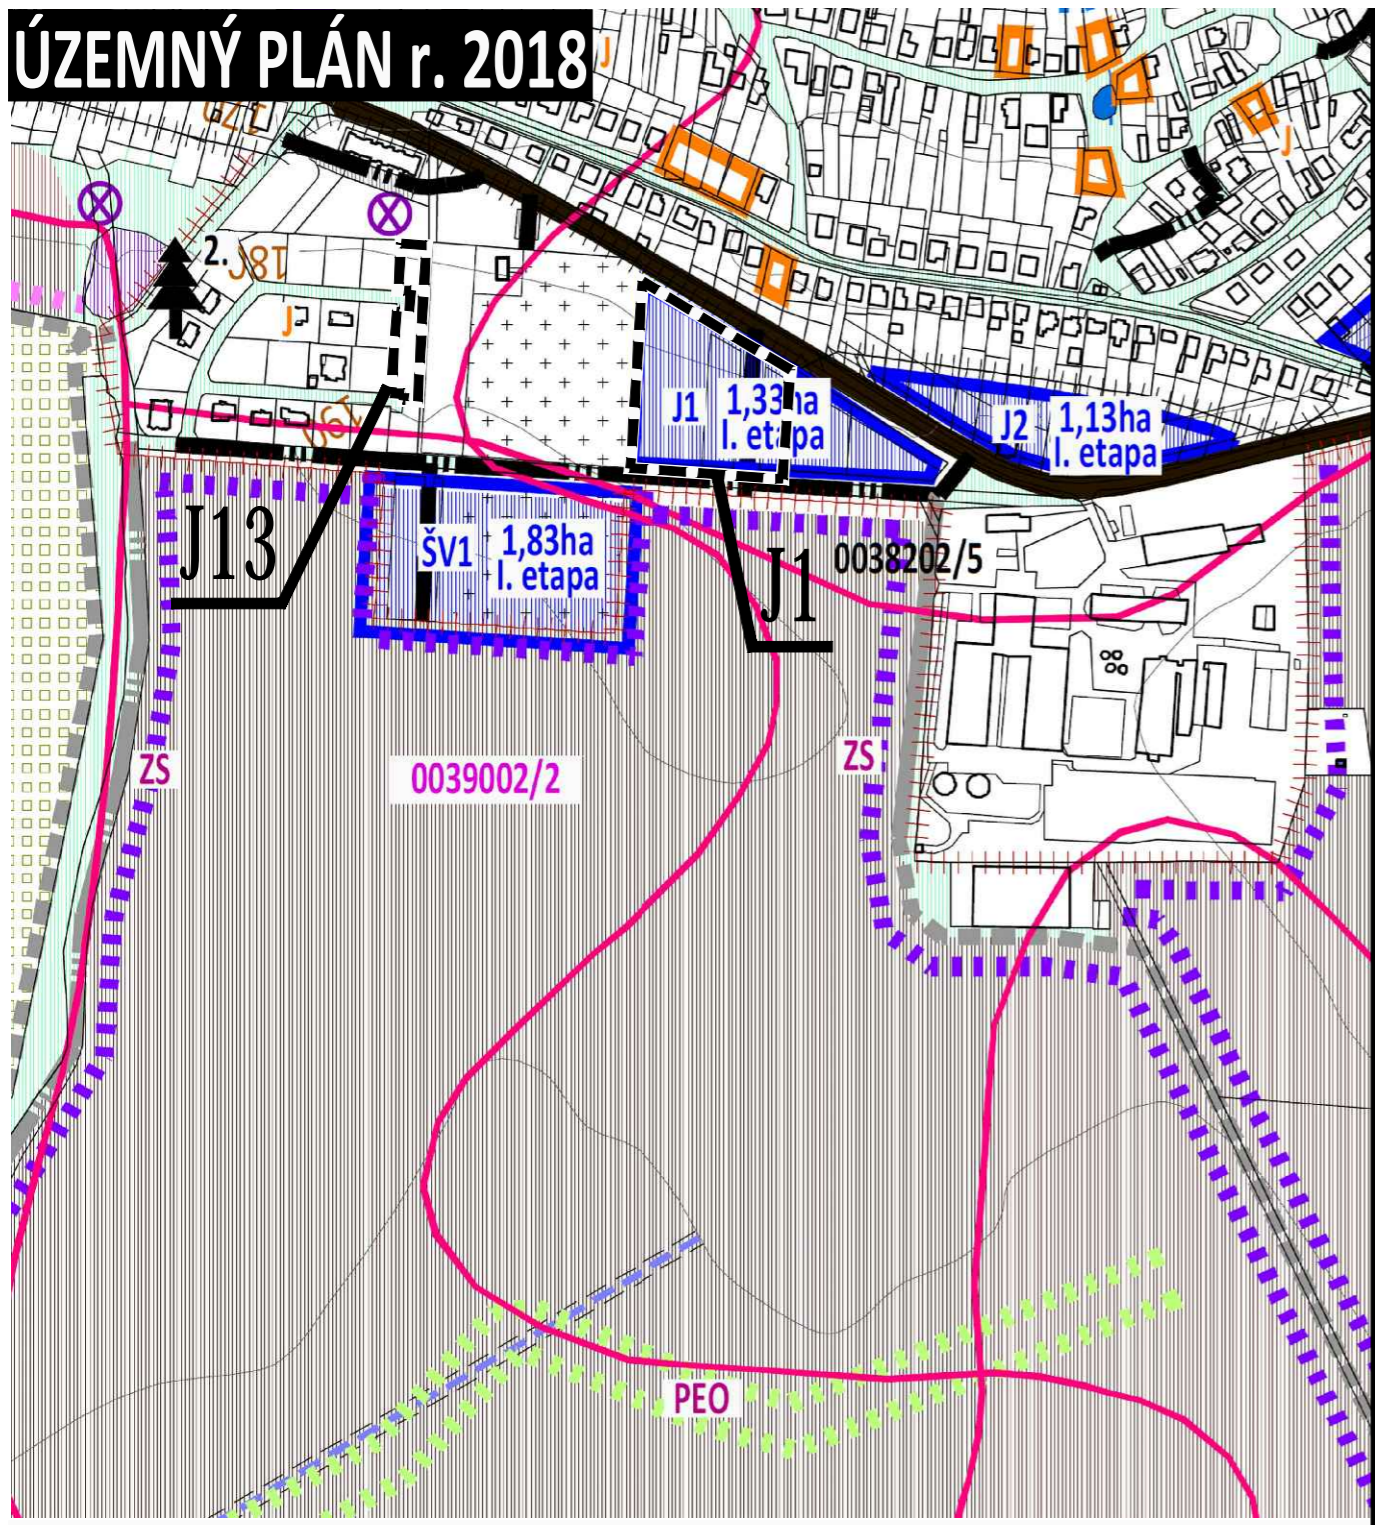

STAV	NÁVRH	POPIS
		J - ZÁHRADY, ROZPTYL (V ZASTAVANOM ÚZEMÍ OBCE)
		J1 - J12 ROZVOJOVÉ LOKALITY
PLOCHY VÝSADBY ZELENE NA POĽNOHOSPODÁRSKEJ PÔDE		
NDV - NELESNÁ DREVINOVÁ VEGETÁCIA - remízky nízkej a vysokej zelene		PEO - PROTIERÓZNE OPATRENIA na pôde
ZELEŇ SPRIEVODNÁ		
		popri cestách III. triedy, popri miestnych a účelových komunikáciách, okolo areálov
		popri oboch brehoch vodného toku Dlhý kanál
		popri oboch brehoch ostatných vodných tokov
		okolo vinogradov

ZMENY A DOPLNKY č. 1/2022

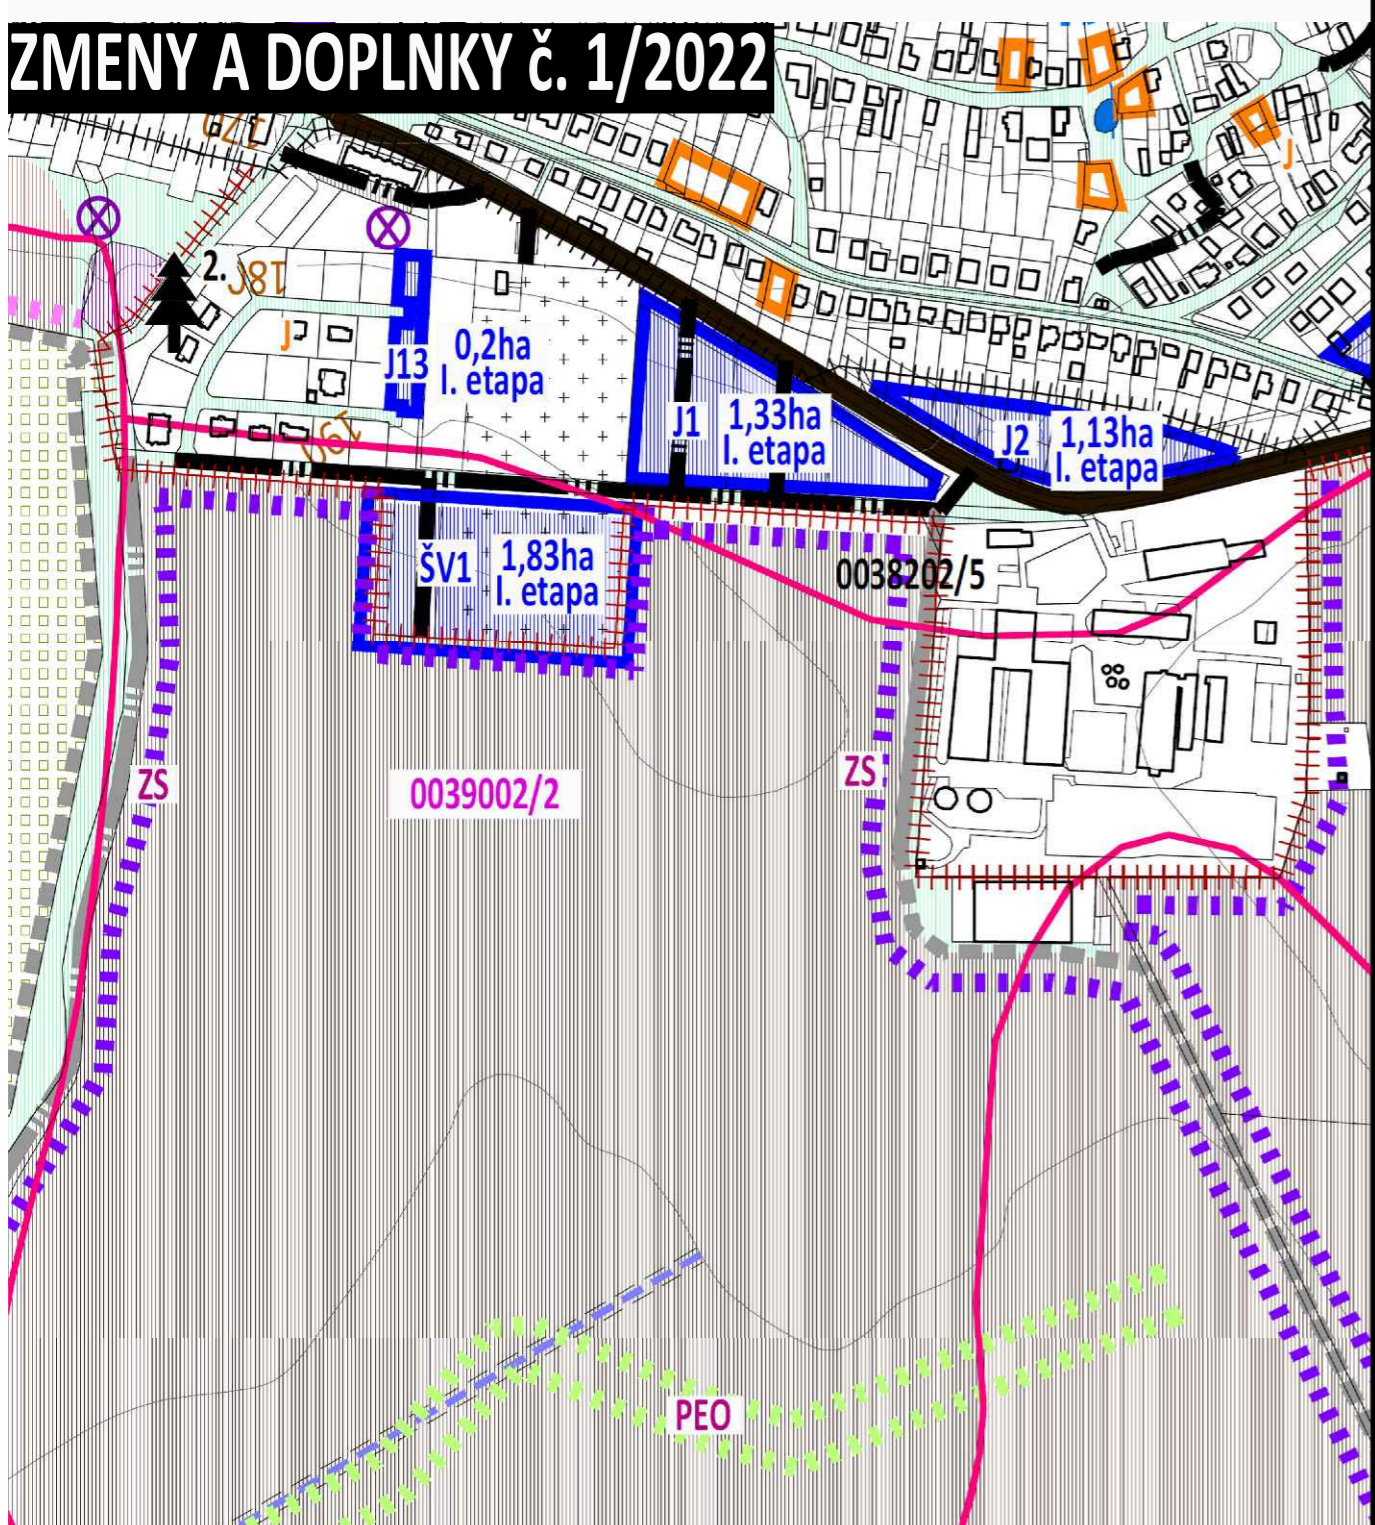

STAV	NÁVRH	POPIS
		J1 - J13 ROZVOJOVÉ LOKALITY



SCHVAĽOVACIA DOLOŽKA
 SCHVAĽOVACÍ ORGÁN:
 ČÍSLO UZNESENIA:
 DÁTUM SCHVÁLENIA:

OBECNÉ ZASTUPITELSTVO Jarok
 36/2022
 28.6.2022

OPRÁVNENÁ OSOBA:
 starosta obce
 Stanislav Sťahel

pečiatka obce
 podpis

ÚZEMNÝ PLÁN - ZMENY A DOPLNKY č. 1/2022

OBEC JAROK
 OKRES NITRA, NITRIANSKY KRAJ

VÝKRES PERSPEKTÍVNEHO POUŽITIA
 POĽNOHOSPODÁRSKEJ PÔDY A LESNEJ PÔDY
 NA NEPOĽNOHOSPODÁRSKE A NELESNÉ ÚČELY
 - ZASTAVANÉ ÚZEMIE

8a



OBSTARÁVATEĽ:
 ZHOTOVITEĽ:
 ODBORNE SPÔSOBILÁ OSOBA NA OBSTARANIE ÚPD:

Obec Jarok, Stanislav Sťahel - starosta obce, Hlavná ul. 176, 951 48 Jarok, 0911 531 894, sekretariat@jarok.sk
 Ing. arch. Janka Privalincová, Nitra, 0905 116 554, jprivalincova@gmail.com
 Bc. Beáta Nagyová, Kraľovičové Kračany, 0905 716 201, nagyova.beata@wmx.sk