


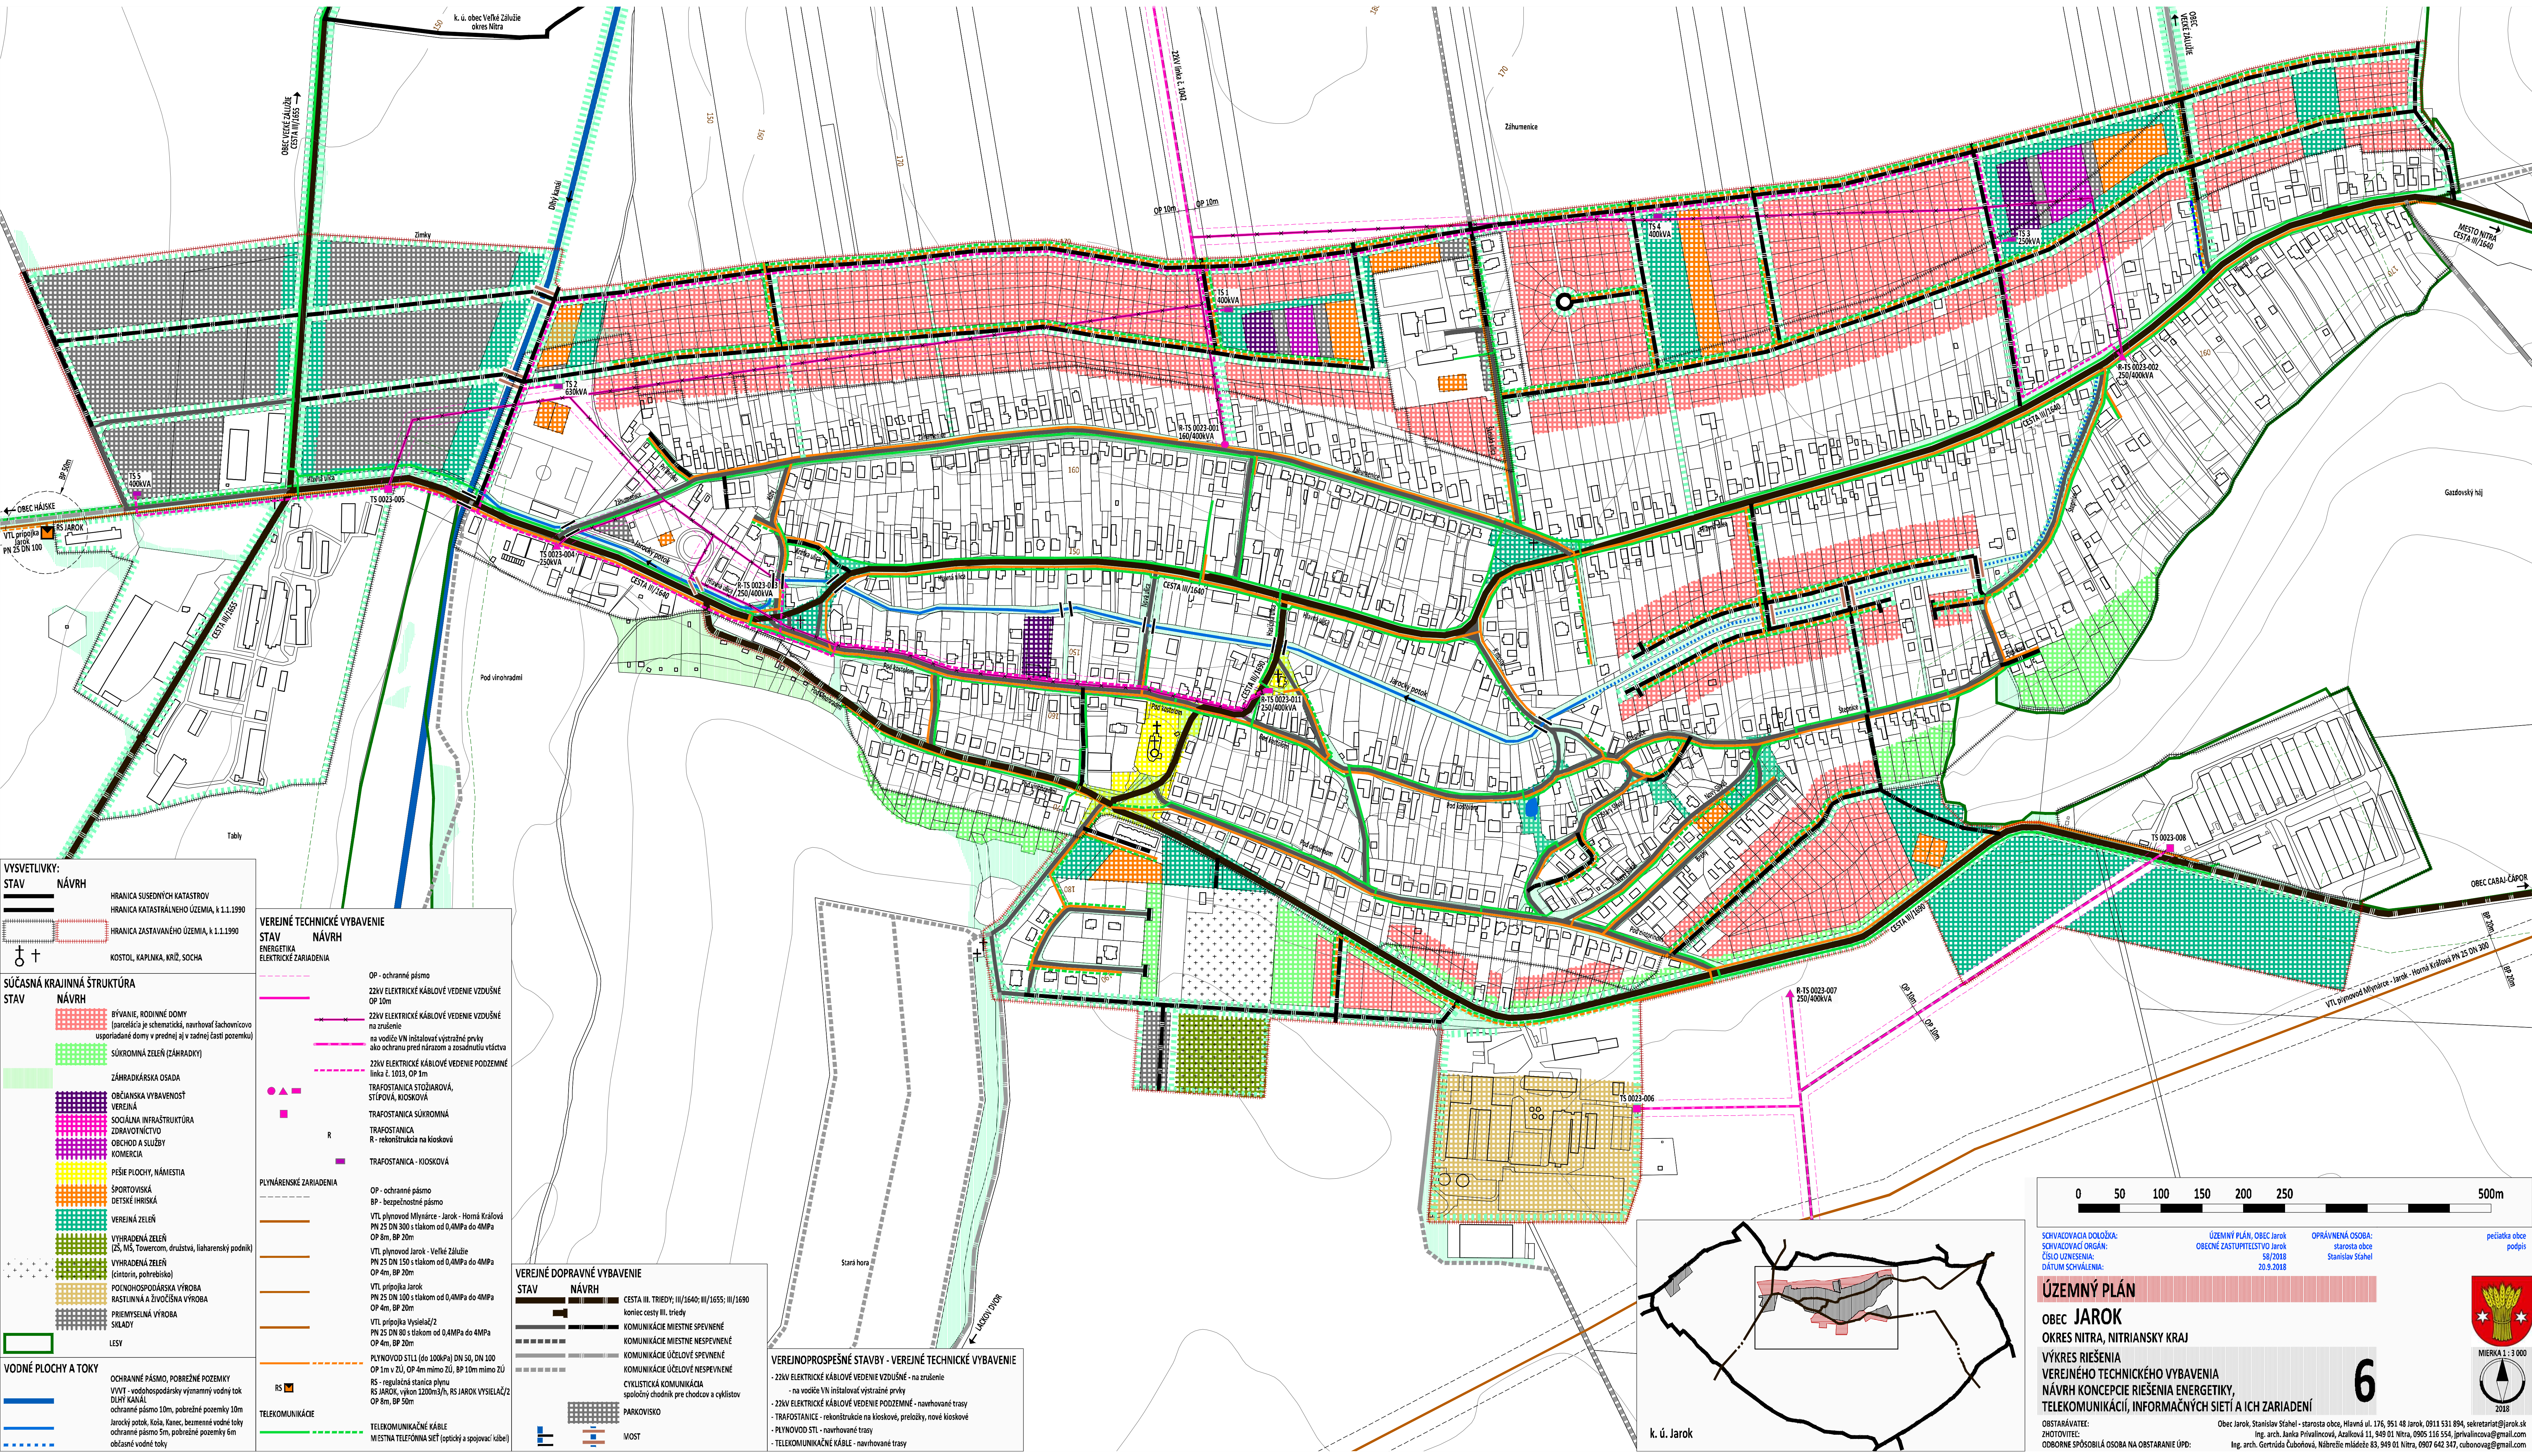

VYSVETLIVKY:

STAV	NÁVRH
	HRANICA SUSEDNÝCH KATASTROV
	HRANICA KATASTRÁLNEHO ÚZEMIA, k. l. 1.1.1990
	HRANICA ZASTAVANÉHO ÚZEMIA, k. l. 1.1.1990
	KOSTOL, KAPLANKA, KRÍŽ, SOCHA

SÚČASNÁ KRAJINNÁ ŠTRUKTÚRA

STAV	NÁVRH
	BÝVANIE, RODINNÉ DOMY (parcelácia je schématická, navrhovať šachovnicovo usporiadané domy v prednej aj v zadnej časti pozemku)
	SÚKROMNÁ ZELEŇ (ZÁHRADKY)
	ZÁHRADKÁRSKA OSADA
	OBČANSKÁ VYBAVENOSŤ VERENÁ
	SOCIÁLNA INFRAŠTRUKTÚRA
	ZDRAVOTNÍCTVO
	OBCHOD A SLUŽBY
	KOMERČIA
	PÉŠIE PLOCHY, NÁMESTIA
	ŠPORTOVISKÁ
	DETSKÉ IHRISKÁ
	VERENÁ ZELEŇ
	VYHRADENÁ ZELEŇ (ZŠ, MŠ, Towercom, družstvá, liaharenský podnik)
	VYHRADENÁ ZELEŇ (cintorín, pohrebisko)
	POĽNOHOSPODÁRSKA VÝROBA
	RASTLINNÁ A ŽIVOČÍSNÁ VÝROBA
	PRIEMYSELNÁ VÝROBA
	SLADKY
	LESY

VODNÉ PLOCHY A TOKY

STAV	NÁVRH
	OCHRANNÉ PÁSMO, POBREŽNÉ POZEMKY
	VNÚT - vodohospodársky významný vodný tok
	DLHÝ KANÁL
	ochranné pásmo 10m, pobrežné pozemky 10m
	Jarocký potok, Koja, Kanec, bezmenné vodné toky
	ochranné pásmo 5m, pobrežné pozemky 5m
	občasný vodný tok

VEREJNÉ TECHNICKÉ VYBAVENIE

STAV	NÁVRH
	OP - ochranné pásmo
	22kV ELEKTRICKÉ KÁBLOVÉ VEDENIE VZDUŠNÉ OP 10m
	22kV ELEKTRICKÉ KÁBLOVÉ VEDENIE VZDUŠNÉ na zrušenie
	na vodiče VN inštalovať výstražné prvky ako ochranu pred nárazom a zosadeniu vodiča
	22kV ELEKTRICKÉ KÁBLOVÉ VEDENIE PODZEMNÉ linka č. 1013, OP 1m
	TRAFOSTANICA STODIAROVÁ, STÍPOVÁ, KIOSKOVÁ
	TRAFOSTANICA SÚKROMNÁ
	TRAFOSTANICA
	R - rekonštrukcia na kioskovú
	TRAFOSTANICA - KIOSKOVÁ

PLYNÁRENSKÉ ZARIADENIA

STAV	NÁVRH
	OP - ochranné pásmo
	BP - bezpečnostné pásmo
	VTL plynovod Mlynárce - Jarok - Horná Kráľová PN 25 DN 300 s tlakom od 0,4MPa do 4MPa OP 8m, BP 20m
	VTL plynovod Jarok - Veľké Záhľazie PN 25 DN 150 s tlakom od 0,4MPa do 4MPa OP 4m, BP 20m
	VTL prípojka Jarok PN 25 DN 100 s tlakom od 0,4MPa do 4MPa OP 4m, BP 20m
	VTL prípojka Vysieladž/2 PN 25 DN 80 s tlakom od 0,4MPa do 4MPa OP 4m, BP 20m
	PLYNOVOD STL1 (do 100kPa) DN 50, DN 100 OP 1m v ZÚ, OP 4m mimo ZÚ, BP 10m mimo ZÚ
	RS - regulačná stanica plynu
	RS JAROK, výkon 220m3/h, RS JAROK VYSIELAČ/2 OP 8m, BP 30m

TELEKOMUNIKÁCIE


STAV	NÁVRH
	TELEKOMUNIKAČNÉ KÁBLE
	MIESTNA TELEFÓNNA SIEŤ (optický a spojovací kábel)

VEREJNÉ DOPRAVNÉ VYBAVENIE

STAV	NÁVRH
	CESTA III. TRIEDY; III/1640; III/1655; III/1690
	koniec cesty III. triedy
	KOMUNIKÁCIE MIESTNE SPOJENÉ
	KOMUNIKÁCIE MIESTNE NESPOJENÉ
	KOMUNIKÁCIE ÚČELOVÉ SPOJENÉ
	KOMUNIKÁCIE ÚČELOVÉ NESPOJENÉ
	CYKLISTICKÁ KOMUNIKÁCIA
	spoločný chodník pre chodcov a cyklistov
	PARKOVISKO
	MOST

VEREJNOPROSPESNÉ STAVBY - VEREJNÉ TECHNICKÉ VYBAVENIE

- 22kV ELEKTRICKÉ KÁBLOVÉ VEDENIE VZDUŠNÉ - na zrušenie
- na vodiče VN inštalovať výstražné prvky
- 22kV ELEKTRICKÉ KÁBLOVÉ VEDENIE PODZEMNÉ - navrhované trasy
- TRAFOSTANICE - rekonštrukcie na kioskové, preložky, nové kioskové
- PLYNOVOD STL - navrhované trasy
- TELEKOMUNIKAČNÉ KÁBLE - navrhované trasy

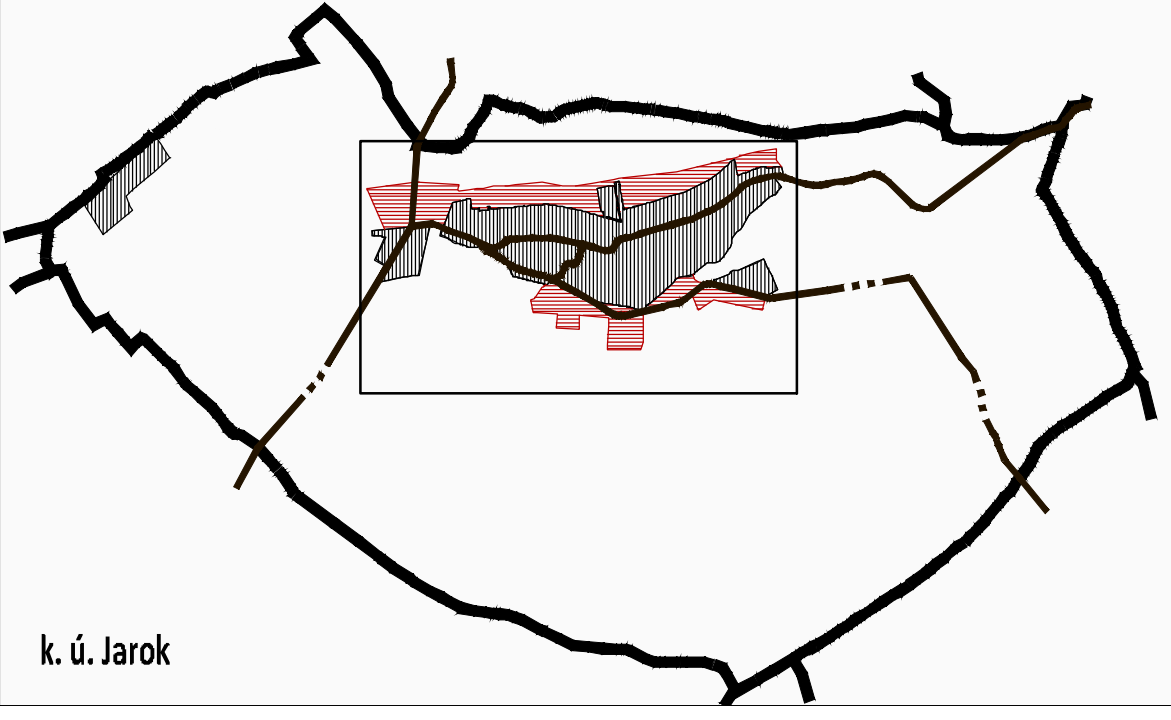

0 50 100 150 200 250 500m

SVRCHOVACIA DOLŽKA: SVRCHOVACÍ ORGÁN: ČÍSLO ÚTVARU: DÁTUM SCHVÁLENIA: ÚZEMNÝ PLÁN, OBEC Jarok OBECNÉ ZASTUPITEĽSTVO Jarok starosta obce Stanislav Štehl OPRAVĚNÁ OSOBA: petička obce podpis

ÚZEMNÝ PLÁN

OBEC JAROK

OKRES NITRA, NITRIANSKY KRAJ

VÝKRES ŘEŠENIA VEREJNÉHO TECHNICKÉHO VYBAVENIA NÁVRH KONCEPCIE ŘEŠENIA ENERGETIKY, TELEKOMUNIKACÍ, INFORMAČNÝCH SÍŤÍ A ICH ZARIADENÍ

6

MIERKA 1 : 3 000

2018

OBSTARÁVATEĽ: Ing. arch. Janka Priválcová, Azalková 11, 949 01 Nitra, 0905 116 554, jprivalcova@gmail.com

ZHOTOVITEĽ: Ing. arch. Gertrúda Čubová, Nábřeží mládeže 83, 949 01 Nitra, 0907 642 347, cubonovag@gmail.com

ODPORNE SPOSOBIĽÁ OSOBA NA OBSTARANIE ÚPD: